



— Abgrenzung
des Geltungsbereiches




Abgrenzung des
Setzungsbereiches


Anlage 2 zur Satzung
Fremdenverkehrsplanung
Stand 25.11.2020


Anlage 3 zur Satzung Fremdenverkehrsobjekte

Stand 25.11.2020

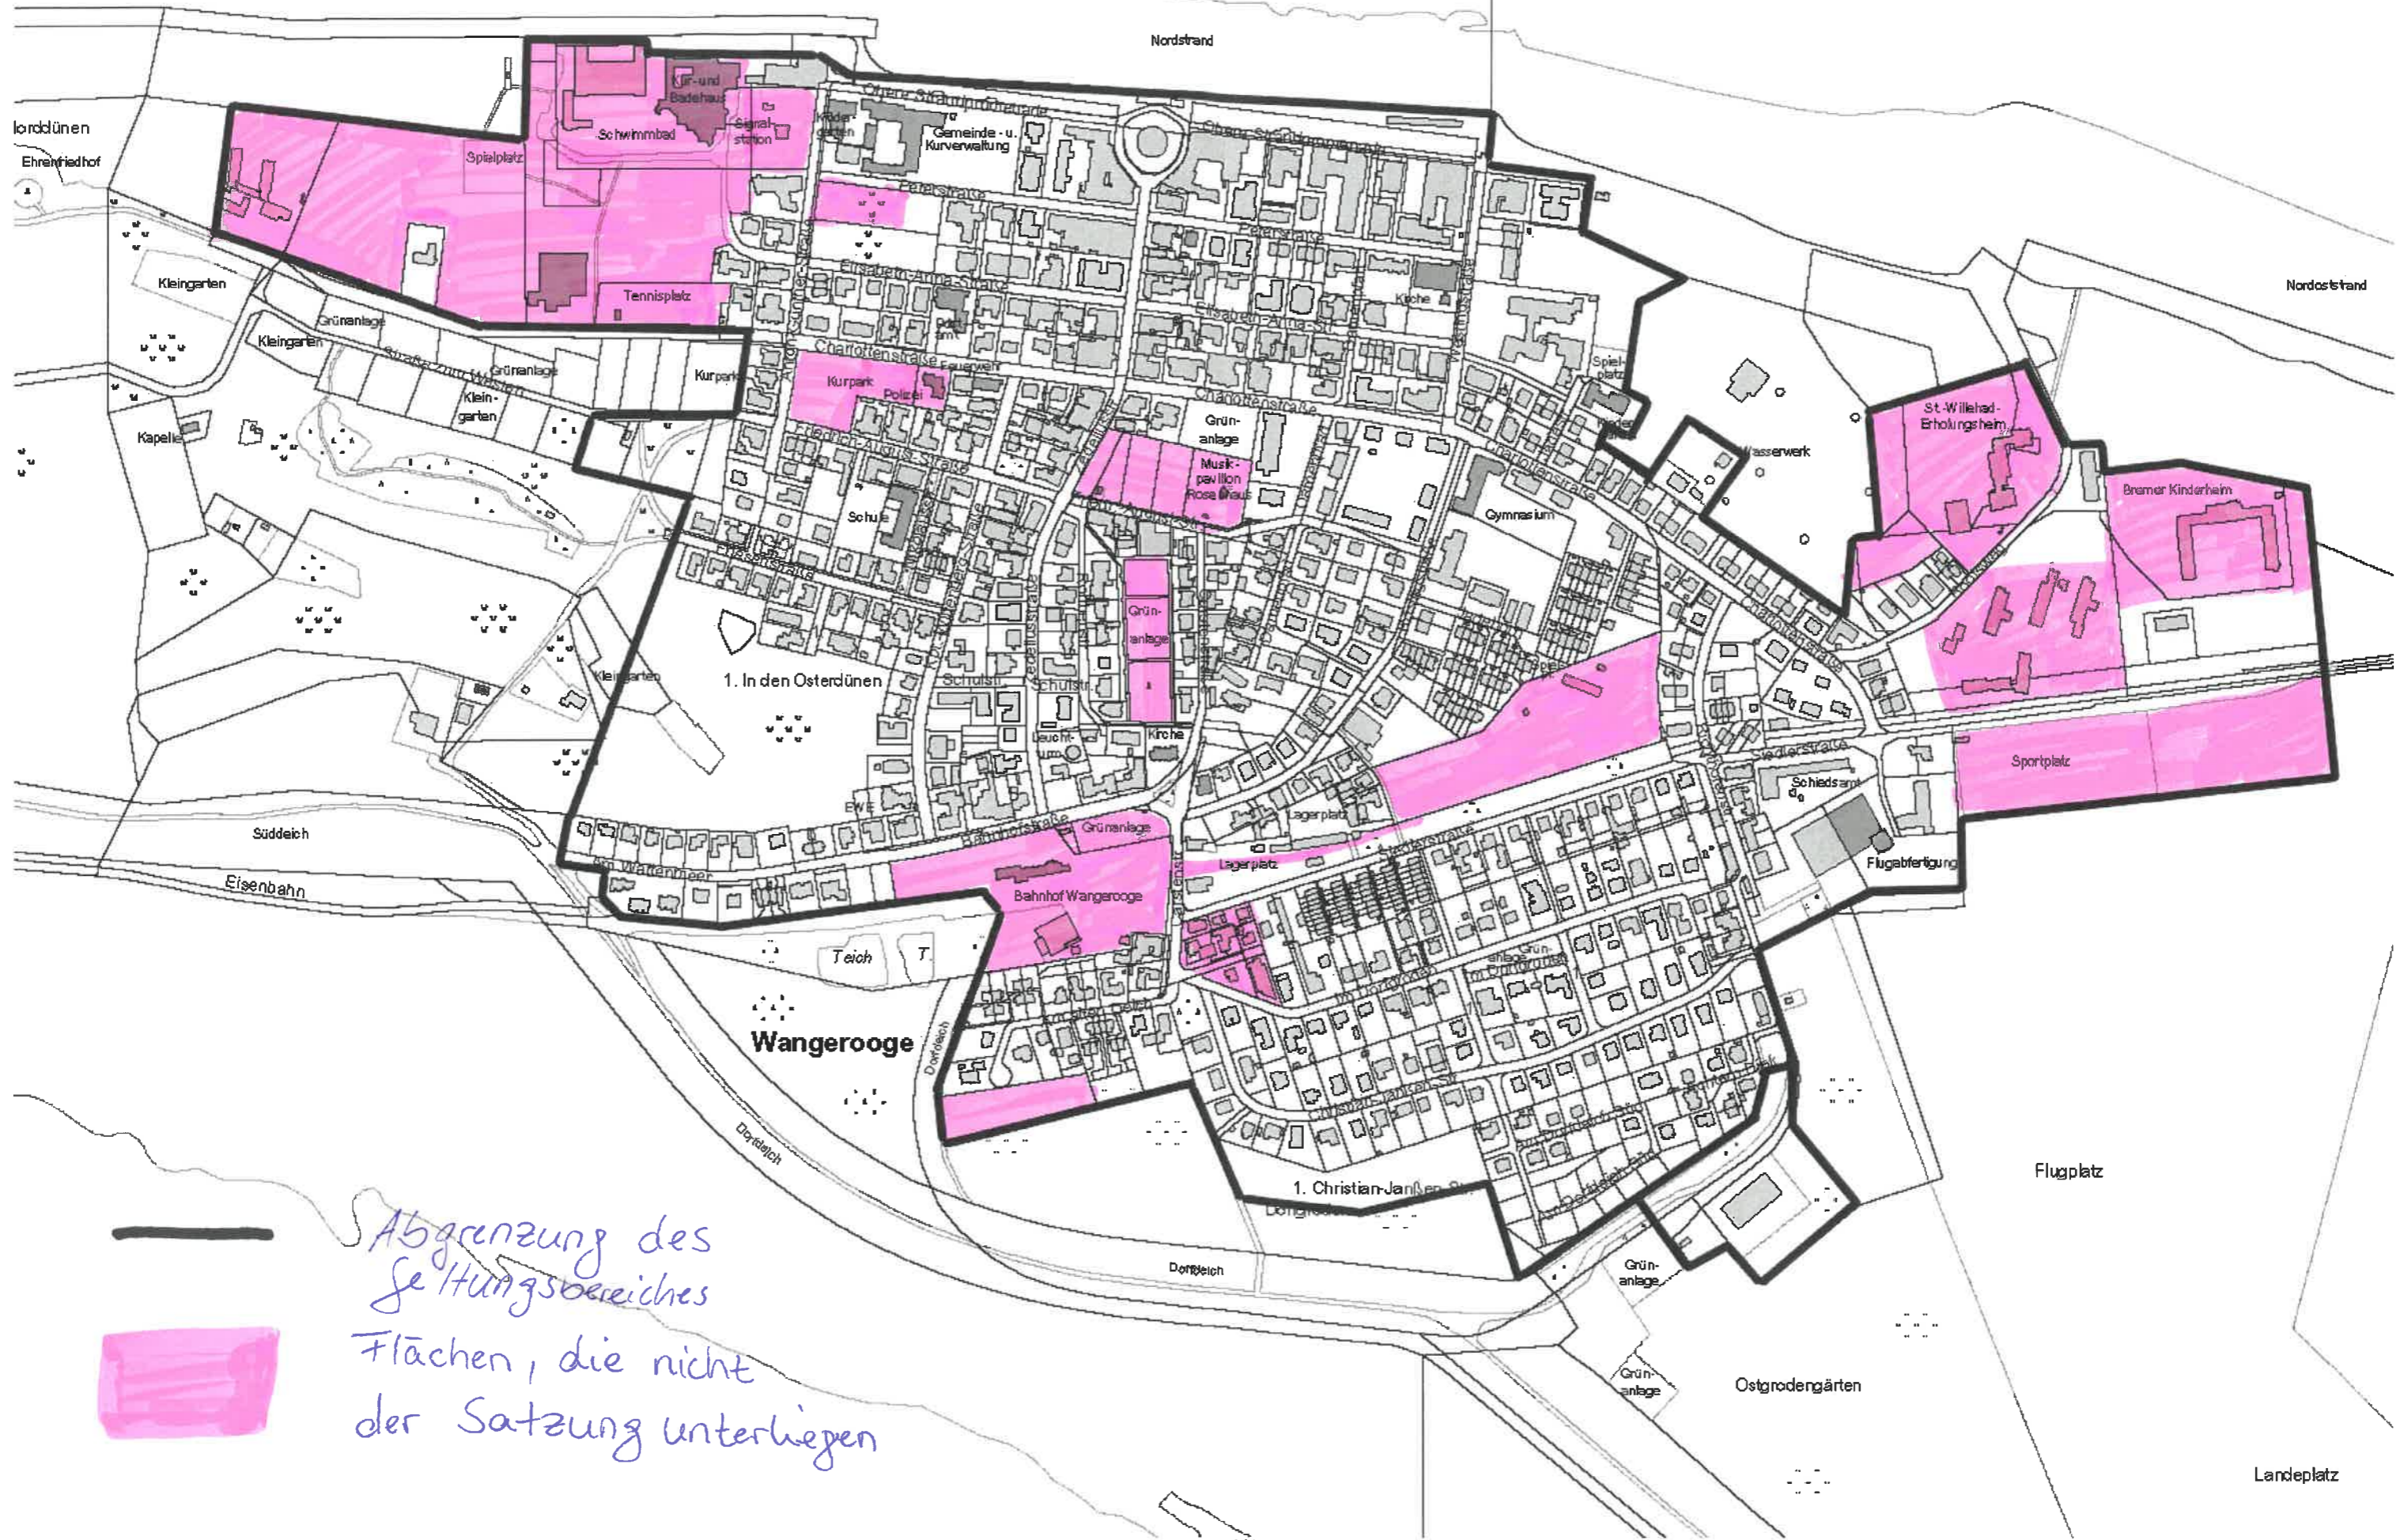

— Abgrenzung des Geltungsbereiches
Flächen, die nicht der Satzung unterliegen

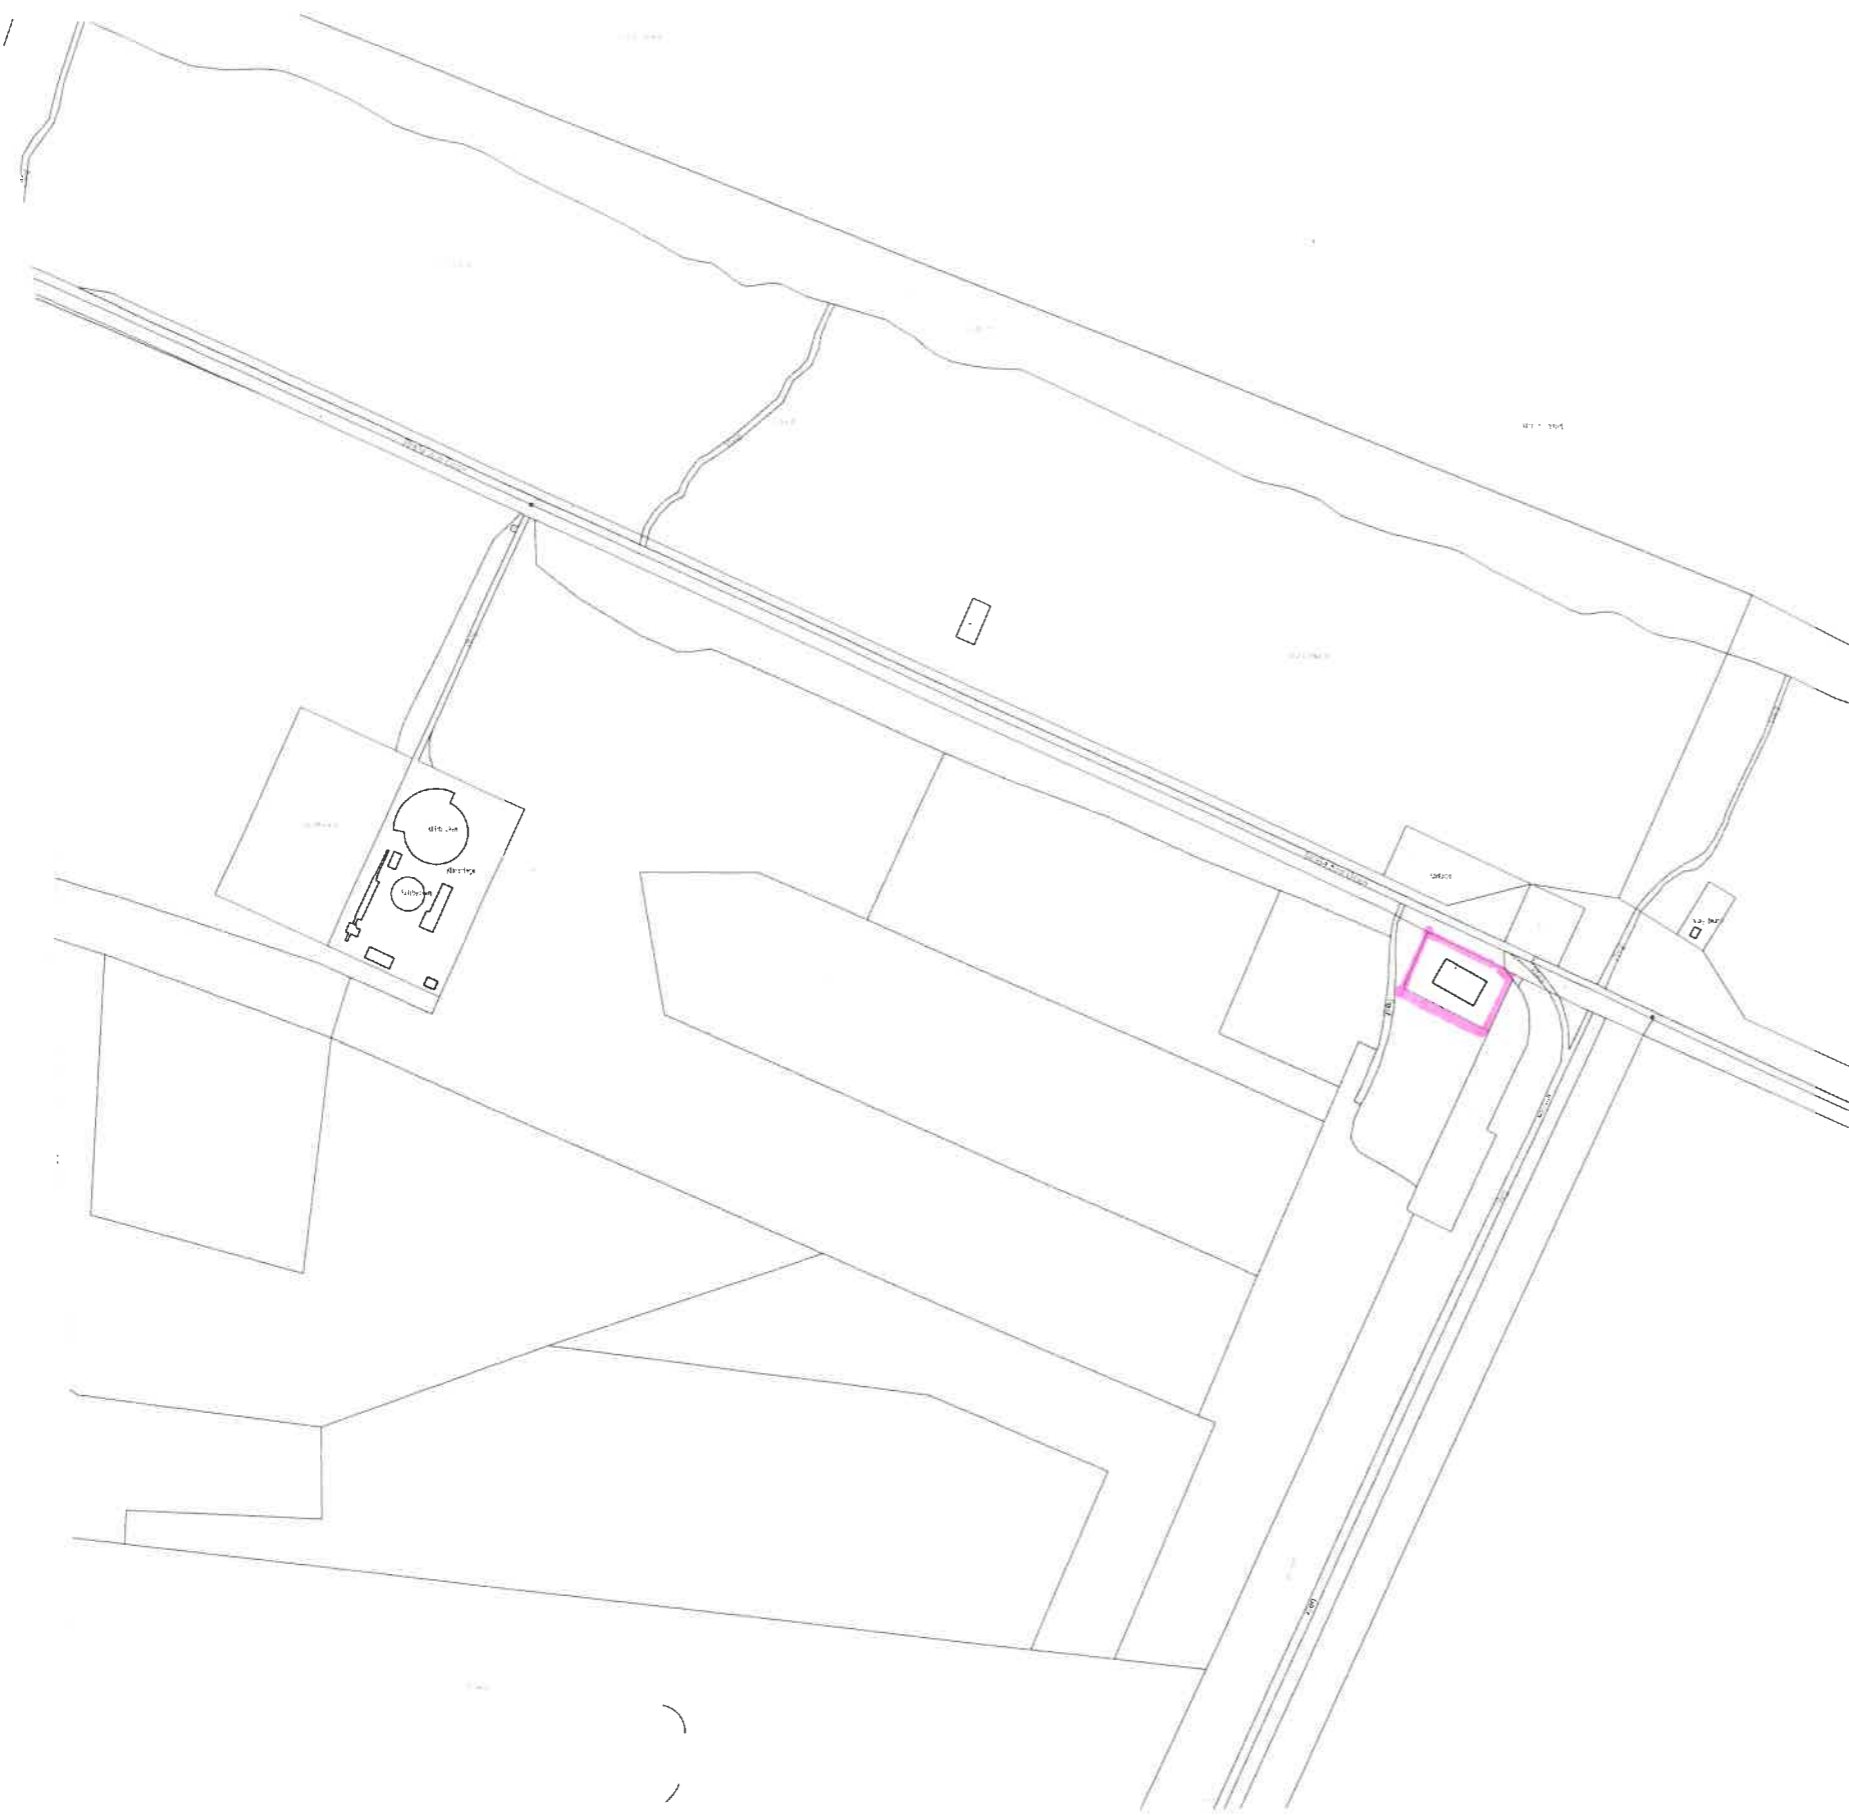

 Abgrenzung des
Setzungsgebietes

Anlage 4 zur Satzung Fremdenverkehrsplanung
Stand 25.11.2020